SUREXPERT.PRO
La Sécurité Connectée

SYNOPTIQUE DYNAMIQUE

SONORISATION DE RUES

Fiches Produits, Caractéristiques Techniques Détaillées, Documentations Techniques, Manuels D'installation...

CLIQUEZ SUR LES IMAGES POUR EN SAVOIR +

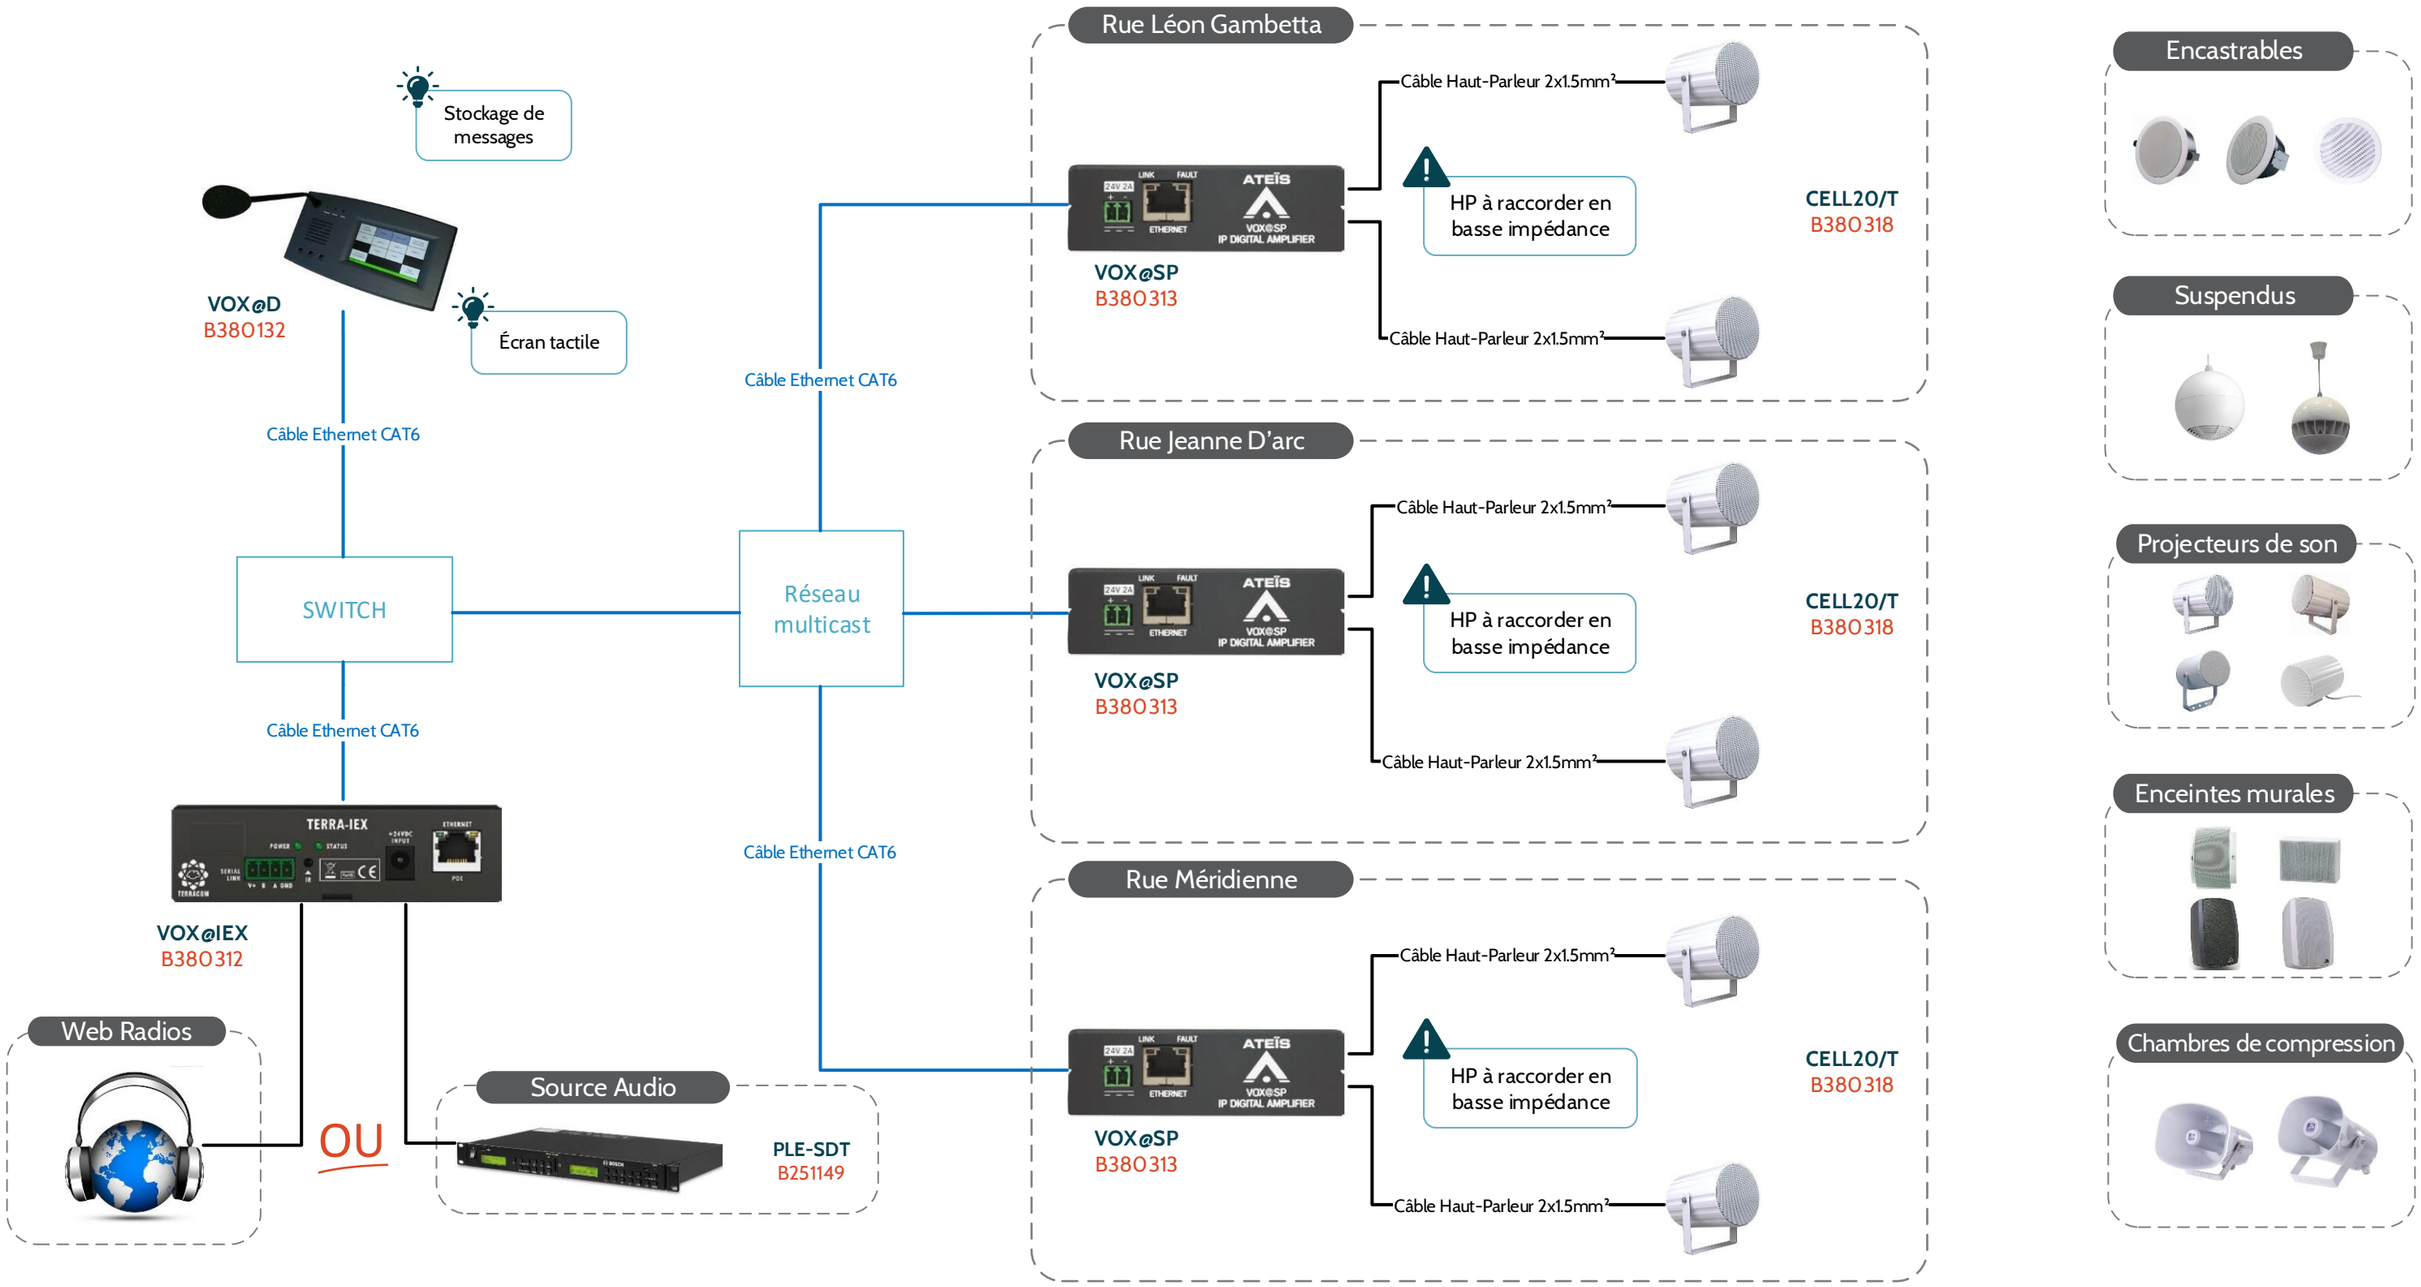

Câble Haut-Parleur Noir 2x2.5mm²	Câble Haut-Parleur Noir 2x1.5mm²	Câble Ethernet CAT6
840225-W2	840215-R2	250535-R3
R840606	R840603	R841021

© Tous droits réservés